


Provisorischer Gehwegzusammenschluss in Kies
L=65.44

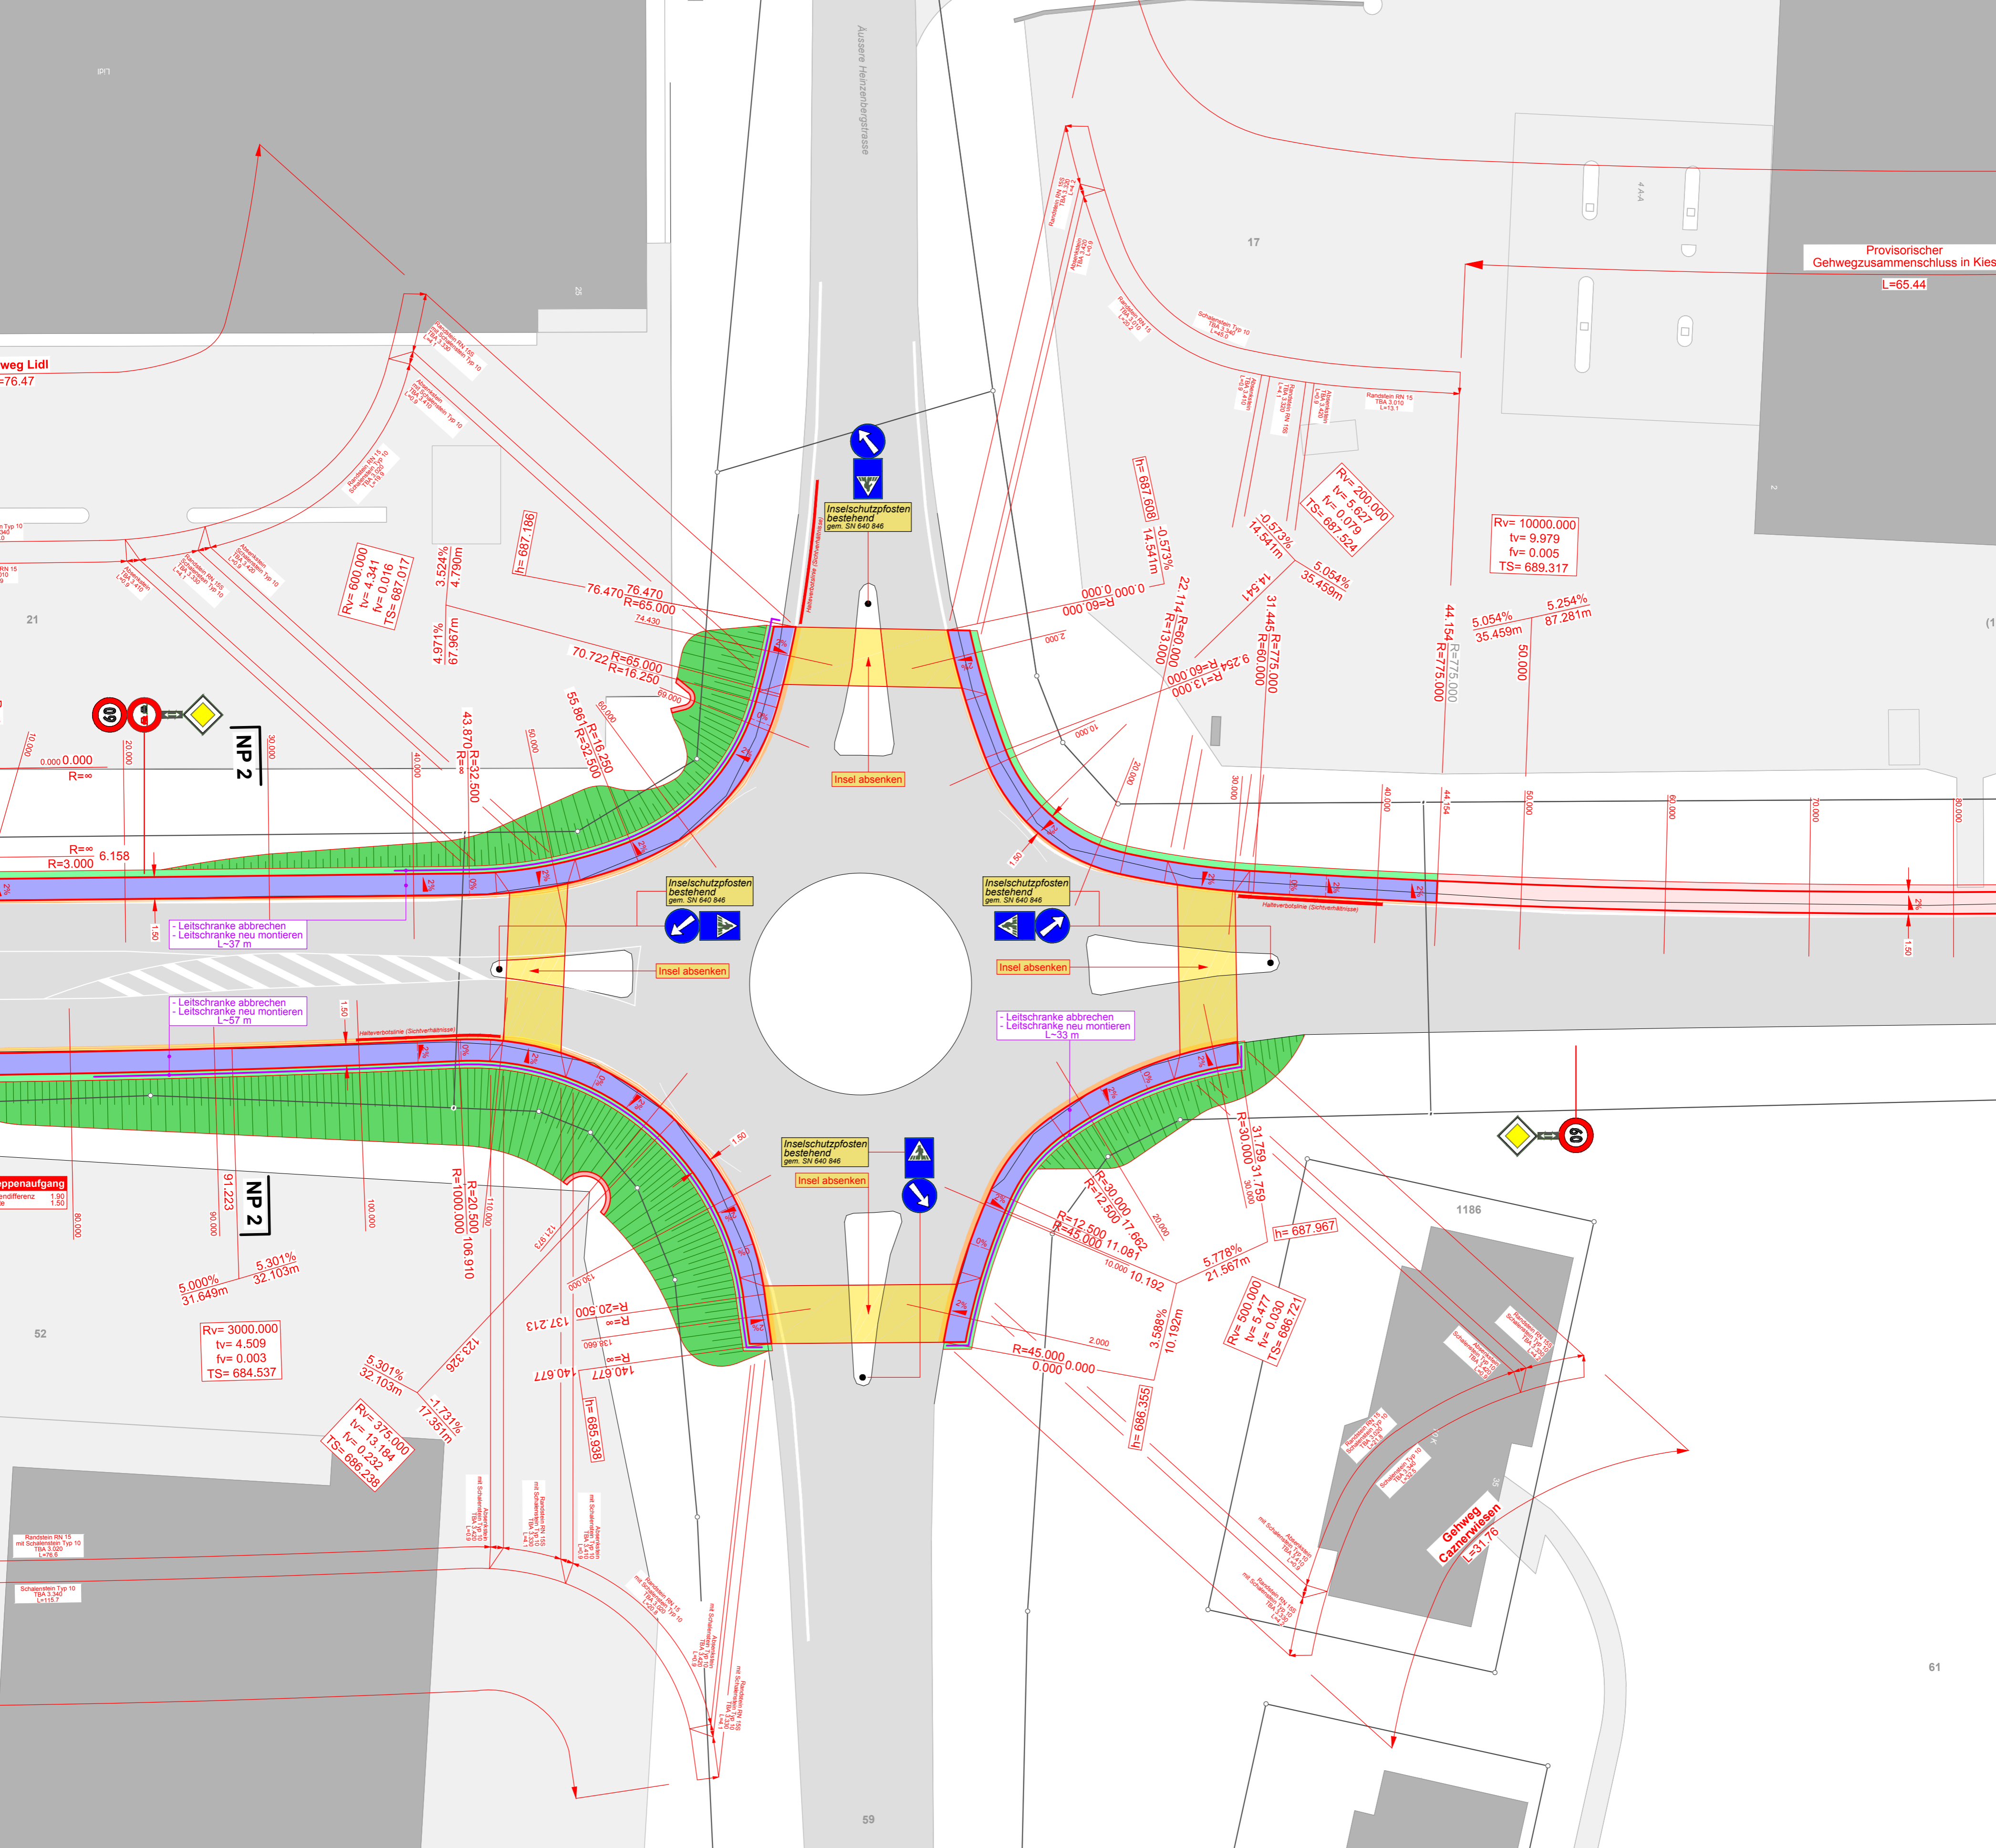

weg Lidl
=76.47

NP 2

NP 2

ppenaufgang
Höhenunterschied
1.50
80.000

Inselstützpfosten
bestehend
gem. SN 640 846

Inselstützpfosten
bestehend
gem. SN 640 846

Inselstützpfosten
bestehend
gem. SN 640 846

Gehweg
Capeknoten
L=31.76